


KOCHEREI GESCHÄFTSFLÄCHEN EG

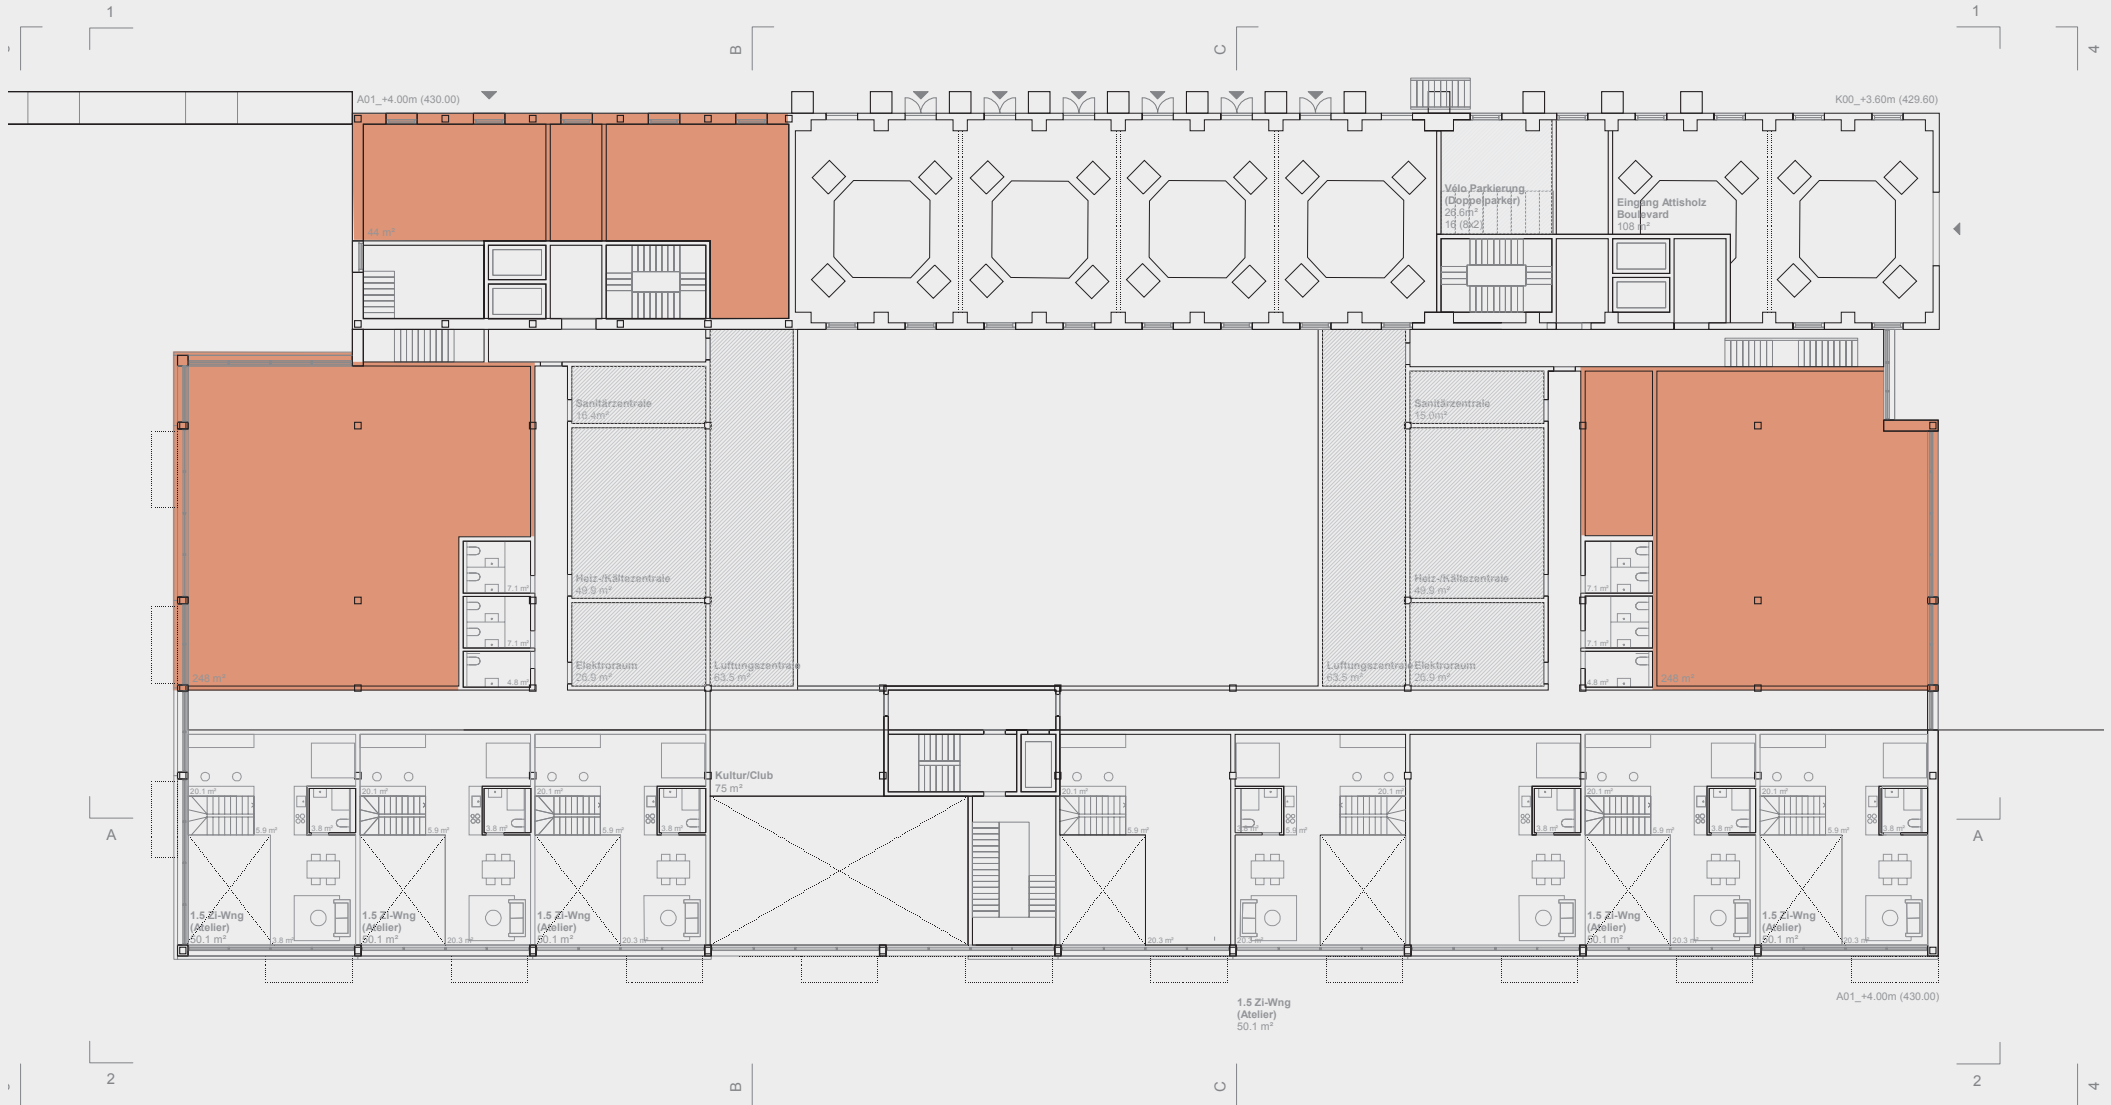


KOCHEREI GESCHÄFTSFLÄCHEN 1. OG



KOCHEREI

GESCHÄFTSFLÄCHEN 2. OG

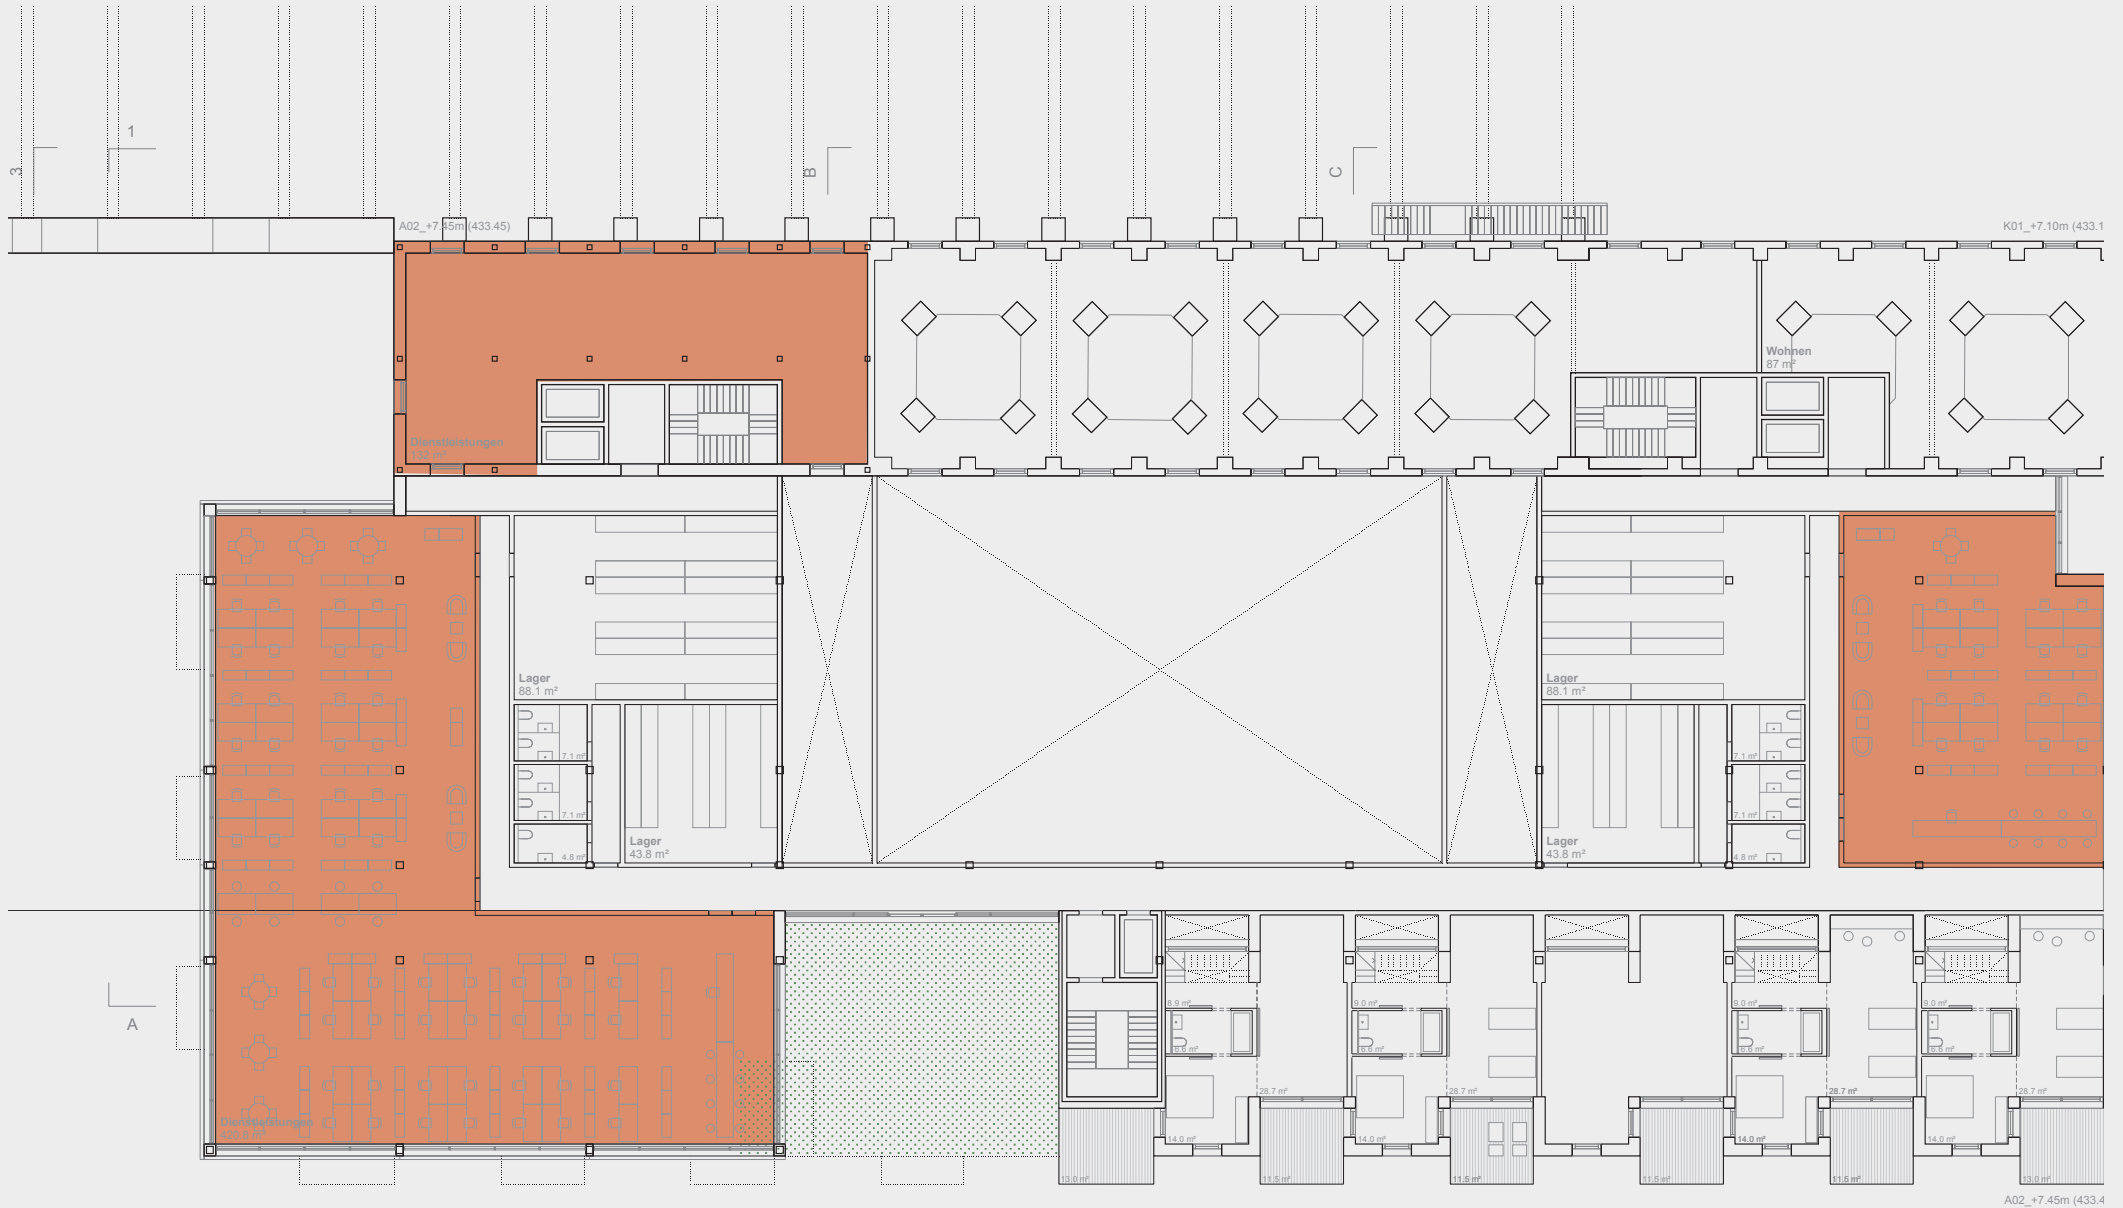

KOCHEREI GESCHÄFTSFLÄCHEN 3. OG

A03_+10.40m (436.40)

K02_+1

